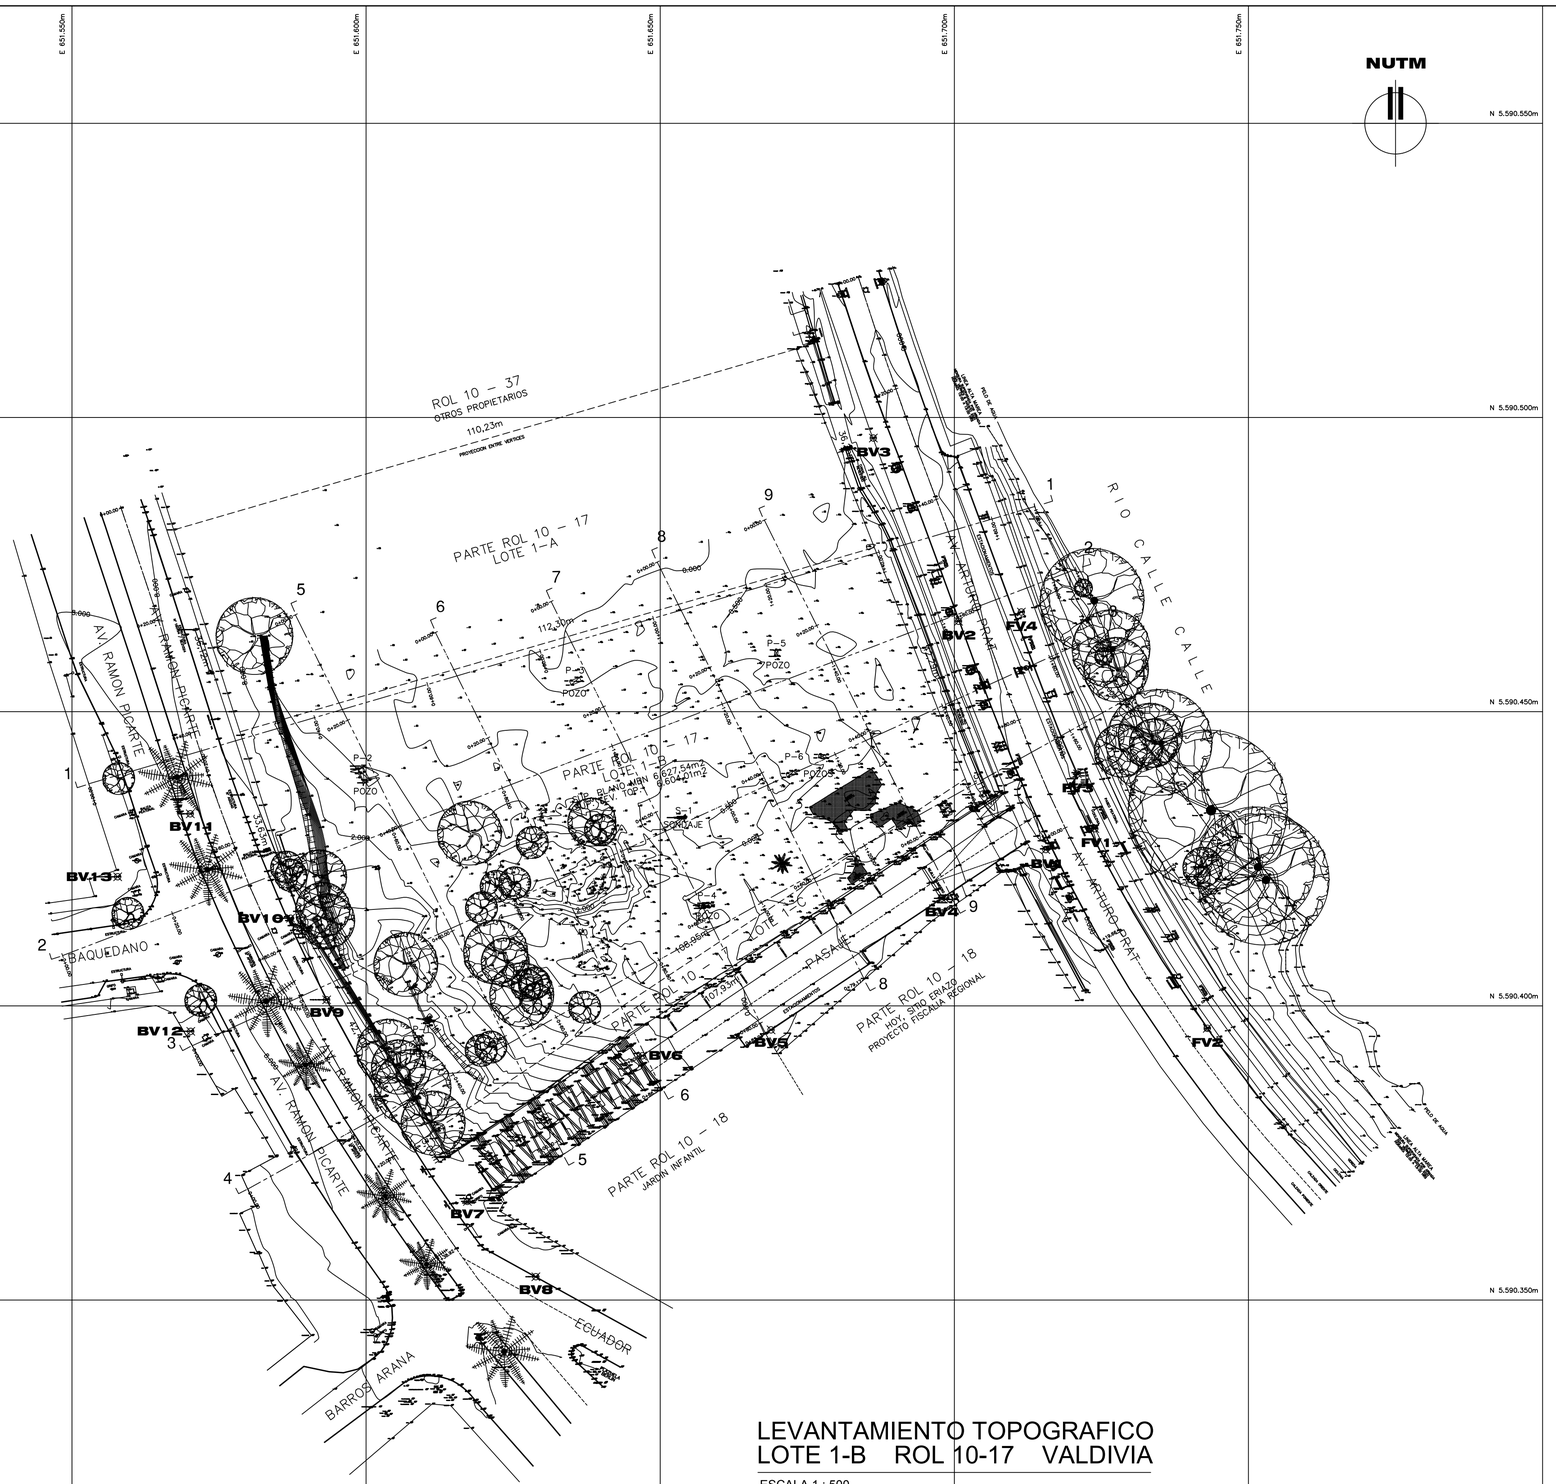

LEVANTAMIENTO TOPOGRAFICO
LOTE 1-B ROL 10-17 VALDIVIA

ESCALA 1 : 500

SIMBOLOGIA

- ARBOLES (VARIAS ESPECIES)
- BASE LEVANTAMIENTO TOPOGRAFICO (PRs)
- CAMARA
- CAMARA
- GRIFO
- POSTE ALUMBRADO CON LUMINARIA
- POSTE ALUMBRADO SIN LUMINARIA
- SEÑALETICA TRANSITO

CUADRO PRs

PRs PROYECTO BIBLIOTECA REGIONAL DE LOS RIOS	
BV1	E651.715,543m N5.590.426,556m h 0,082m CLAVO HILTI ESQ VEREDA AV. PRAT CON PASAJE
BV2	E651.700,716m N5.590.465,361m h 0,253m CLAVO HILTI SOLERA PONIENTE AVENIDA PRAT
BV3	E651.686,231m N5.590.496,511m h 0,427m CLAVO HILTI VEREDA AV. PRAT ACCESO LOTE 1–A
BV4	E651.697,881m N5.590.418,300m h–0,625m CLAVO HILTI SOLERA PASAJE (REJILLA AGUAS LLUVIA)
BV5	E651.668,844m N5.590.395,920m h 0,138m CLAVO HILTI SOLERA ESTACIONAMIENTOS PASAJE
BV6	E651.646,968m N5.590.391,512m h 0,618m CLAVO HILTI PAVIMENTO FIN PSJE/MURO CONTENCION
BV7	E651.617,225m N5.590.366,765m h 8,427m CLAVO HILTI VEREDA LADO GRIFO AVENDA PICARTE
BV8	E651.628,857m N5.590.353,957m h 8,436m CLAVO HILTI SOLERA REJA PROTECCION PEATONAL
BV9	E651.593,297m N5.590.401,029m h 8,006m CLAVO HILTI SOLERA REJILLA SUMIDERO AV. PICARTE
BV10	E651.587,200m N5.590.414,884m h 7,964m CLAVO HILTI VEREDA ORIENTE AVENIDA PICARTE
BV11	E651.570,119m N5.590.432,642m h 8,104m CLAVO HILTI PASO PEATONAL BANDEJON AV. PICARTE
BV12	E651.570,193m N5.590.395,670m h 8,024m CLAVO HILTI ACCESO TIENDA MUEBLES AV. PICARTE
BV13	E651.557,829m N5.590.421,926m h 8,048m CLAVO HILTI ACCESO TIENDA COVEPA AV. PICARTE
PRs EXISTENTES PROYECTO FISCALIA REGIONAL DE LOS RIOS	
FV1	E651.723,889m N5.590.430,112m h 0,094m CLAVO HILTI ANILLO CAMARA AV. PRAT ORIENTE
FV2	E651.743,006m N5.590.396,180m h 0,034m CLAVO HILTI SOLERA AVENIDA PRAT ORIENTE
FV3	E651.720,934m N5.590.439,427m h 0,160m CLAVO HILTI SOLERA ESTACIONAMIENTO AV. PRAT
FV4	E651.711,393m N5.590.466,935m h 0,345m CLAVO HILTI ANILLO CAMARA VEREDA ORIENTE PRAT

GEORREFERENCIACION

SISTEMA DE COORDENADAS UTM, DATUM SIRGAS (WGS84), HUSO 18 SUR, UNIDAD EN METROS.
PRs LEVANTAMIENTO TOPOGRAFICO DISEÑO FISCALIA REGIONAL DE LOS RIOS.
DENSIFICACION DE PRs POR MEDIO DE ESTACION TOTAL, MARCA NIKON, MODELO NIVO 1C.
REVISION DE PRs POR MEDIO DE ESTACION TOTAL, MARCA NIKON, MODELO NIVO XF.

INFORMACION BASE

LEVANTAMIENTO TOPOGRAFICO DESARROLLADO DURANTE LA CONSULTORIA.
PRs LEVANTAMIENTO TOPOGRAFICO DISEÑO FISCALIA REGIONAL DE LOS RIOS.
IMAGEN SATELITAL DISPONIBLE A LA FECHA EN GOOGLE EARTH.
CARTOGRAFIA DIGITAL DISPONIBLE A LA FECHA EN SII MAPAS.

MANDANTE

SERVICIO NACIONAL DEL PATRIMONIO CULTURAL

Fecha	Etapa
06/07/21	Ajuste Metodológico
26/07/21	Entrega Preliminar
13/08/21	Entrega Final

Proyecto:

ESTUDIO GEOTÉCNICO DE SUELO, TOPOGRAFÍA Y ESTUDIO DE CABIDA

Ubicación:
Lote 1-B , Avenida Ramon Picarte N°1604, Valdivia. Región de los Ríos

Especialista:
Mauricio Devaud
Ing. Geomensor

Contenido:
Levantamiento Topográfico

Etapa:
Etapa 3 : Entrega Final

Fecha:
13 AGOSTO 2021

Lámina:
01/02

Escala:
1:500