





VISTA ACCESO PRINCIPAL


PLANTA ZÓCALO
ESC: 250

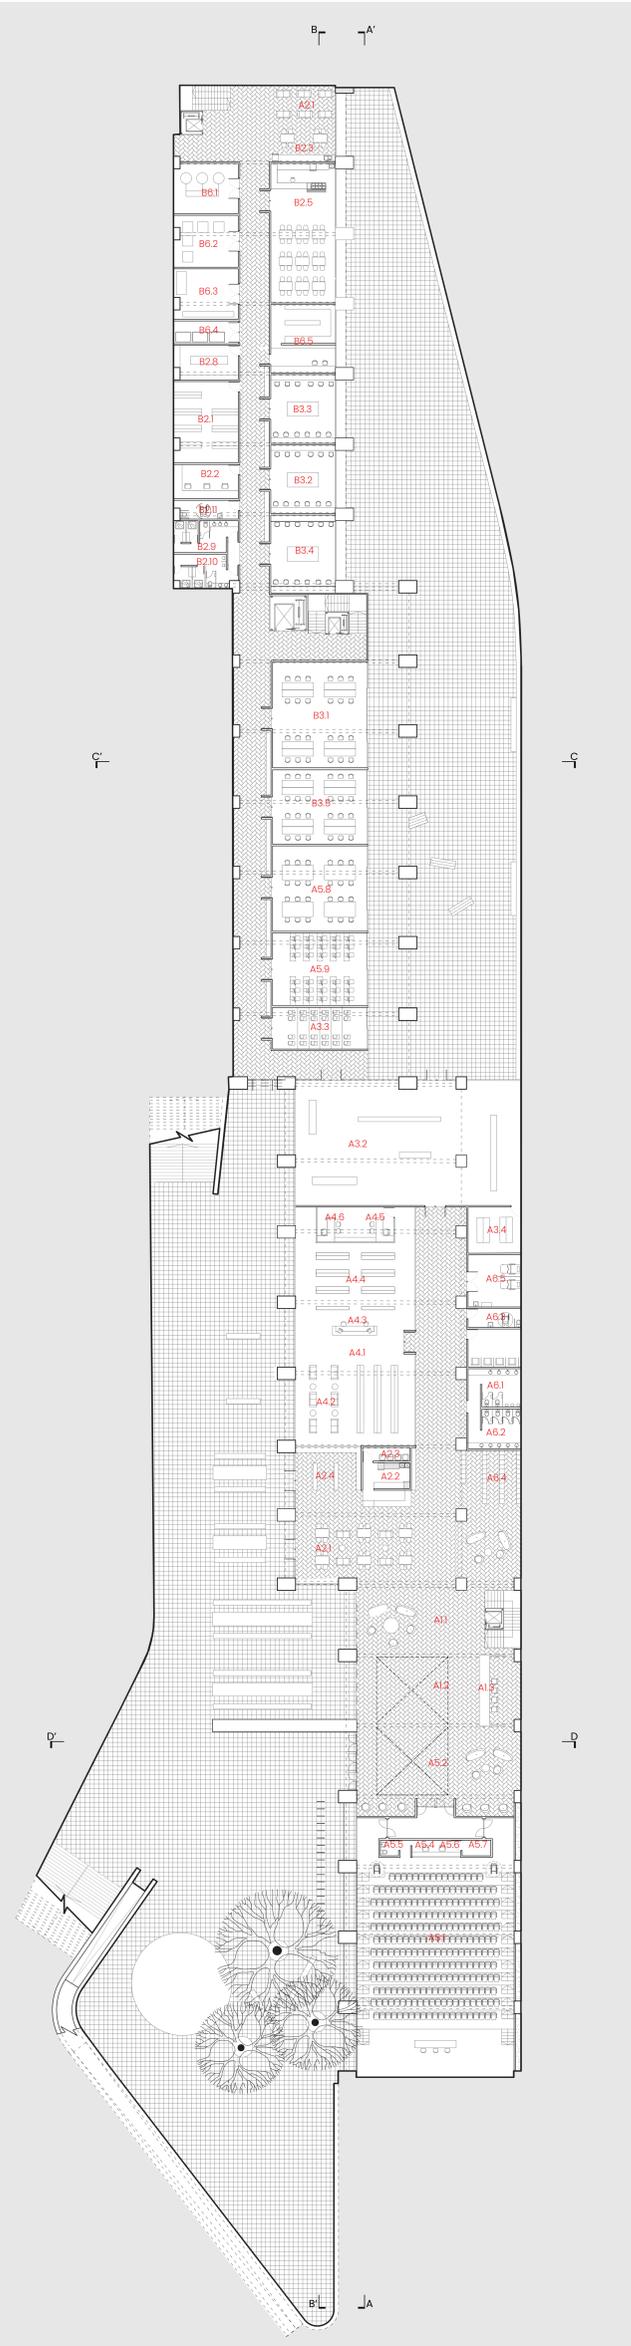

PLANTA NIVEL 1
ESC: 250

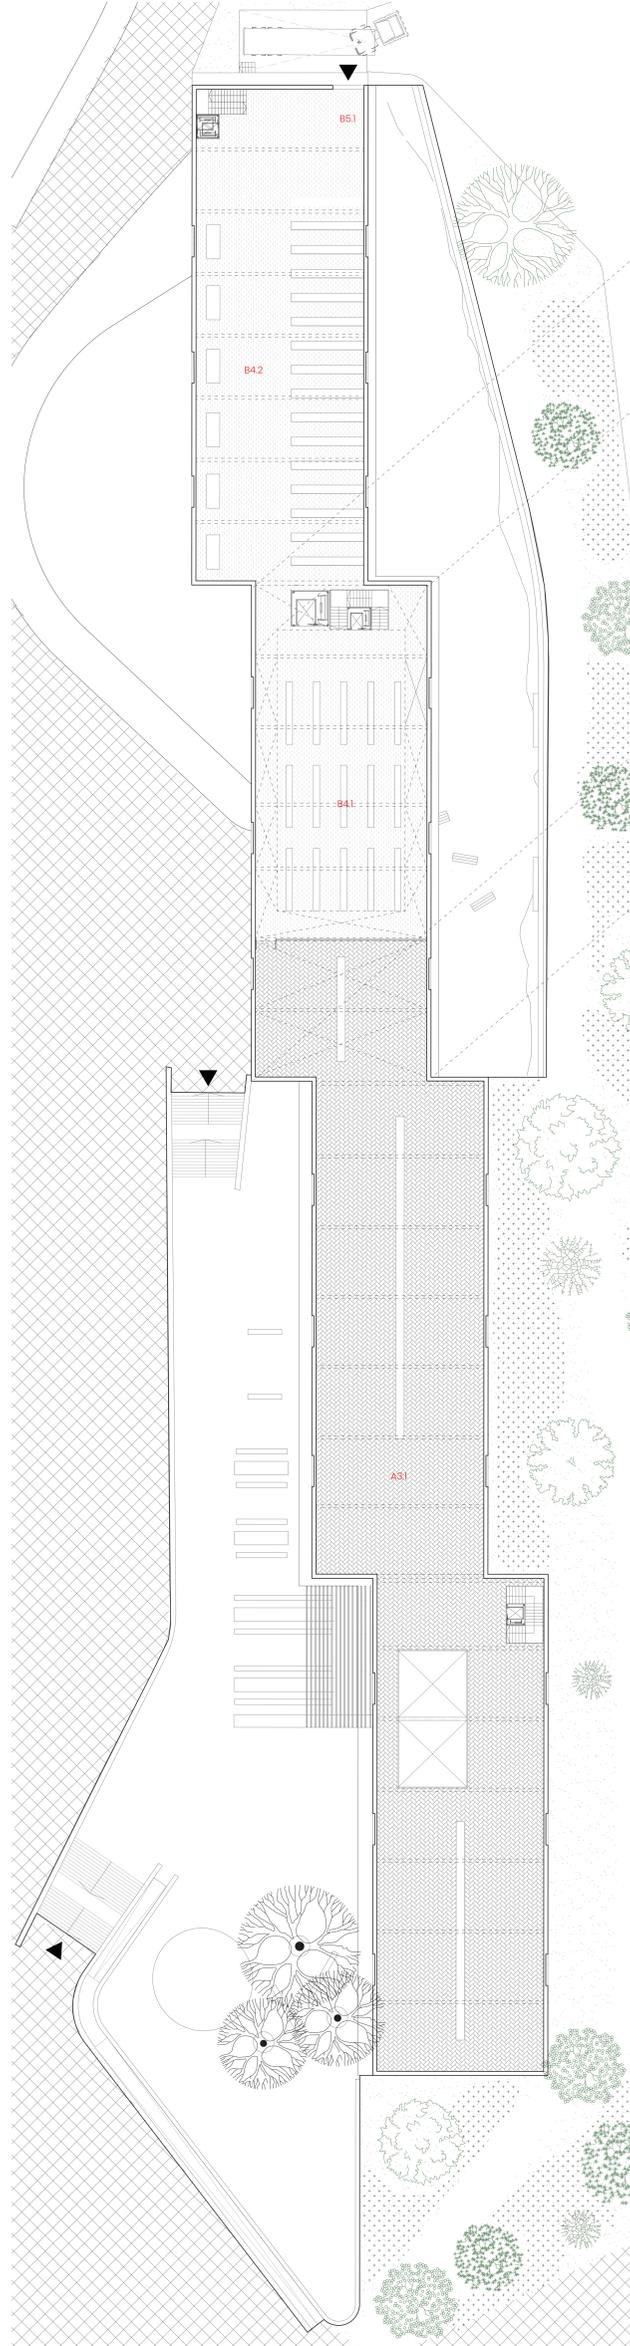

PLANTA NIVEL 2
ESC: 250

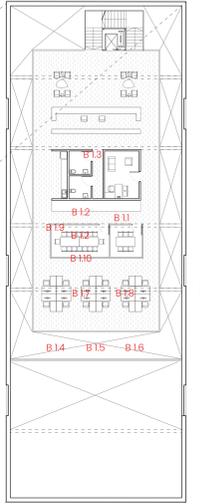

PROGRAMA ARQUITECTÓNICO PROYECTO "CONSTRUCCIÓN MUSEO REGIONAL DE ÑUBLE"			
ÁREA DE ACCESO AL PABELLO			
ITEM	RECINTO	PROGRAMA APROBADO m2	PROGRAMA PROPUESTO m2
A1 ÁREA ACCESO			
A1.1	Estar Recepción	45	54
A1.2	Hall y Distribución	80	59
A1.3	Información	25	12
A2 ÁREA COMERCIAL			
A2.1	Cafetería	40	35
A2.2	Caseta Cafetería	12	11
A2.3	Sala de Baños	4	4,0
A2.4	Tienda	25	23,0
A3 ÁREA DE EXPOSICIÓN			
A3.1	Sala de Exposición Permanente	1765	1744,0
A3.2	Sala de Exposición Transitoria	250	225,0
A3.3	Sala Auditorial	30	27,0
A3.4	Biología Museografía	15	15,0
A3.5	Distribuidor Interno	-	-
A4 ÁREA CENTRO DE DOCUMENTACIÓN			
A4.1	Biblioteca Pública	20	23,0
A4.2	Sala de Lectura y Consulta	20	14,0
A4.3	Mostrador Consulta	5	16,0
A4.4	Deposito	80	55
A4.5	Bibliotecaología	9	7,0
A4.6	Organización y Descripción	15	13,0
A5 ÁREA EXTENSIÓN			
A5.1	Auditorio	150	180,0
A5.2	Foyer	60	77,0
A5.3	Escenario	40	38,0
A5.4	Sala Expositor	6	22,0
A5.5	Baño Expositor	2	7,0
A5.6	Sala de Control y Equipos	12	23,0
A5.7	Escenario	15	14,0
A5.8	Tubo Sala Multisala	40	36,0
A5.9	Tubo Sala Diélica	10	60,0
A6 ÁREA SERVIDOS VISITANTES			
A6.1	Síon Hombres	7	30
A6.2	Síon Mujeres	12,5	11
A6.3	Síon Accesible	3,5	4
A6.4	Área Lockers Visitantes	13	11
A6.5	Entferment	15	18,0
A6.6	Biología de Aseo	5	5

ÁREA DE ACCESO AL PABELLO			
ITEM	RECINTO	PROGRAMA APROBADO m2	PROGRAMA PROPUESTO m2
B1 ÁREA ADMINISTRACIÓN			
B1.1	Oficina Director	12	13,0
B1.2	Baño Director	2	2,0
B1.3	Secretaría con Espera	13	12,0
B1.4	Oficina Coordinador	9	8,0
B1.5	Oficina Administración y Finanzas	9	8,0
B1.6	Oficina Comunicaciones y Extensión, Encargado de Colecciones, Educación e Investigación y Promoción Tecnológica	60	54,0
B1.7	Sala de Reuniones	9	8,0
B1.8	Sala de Reuniones	20	13,0
B1.9	Recepción Oficinas	4	4,0
B1.10	Archivo Administrativo	15	14,0
B1.11	Distribuidor Interno	-	-
B2 ÁREA SERVIDOS FUNCIONARIOS			
B2.1	Sala de Servidores	15	14,0
B2.2	Sala Tercer Vigilancia	15	14,0
B2.3	Recepción Vigilancia	4	4,0
B2.4	Sala de Servidores	6	5,0
B2.5	Casita Funcionarios	50	63,0
B2.6	Sector Lockers Funcionarios	15	14,0
B2.7	Biología Oficina	20	18,0
B2.8	Biología Aseo	20	18,0
B2.9	Síon Personal Hombres con Duchas y Vestidor	10	12,0
B2.10	Síon Personal Mujeres con Duchas y Vestidor	12,5	11,0
B2.11	Síon Personal Accesible, con Duchas y Vestidor	12,5	11,0
B3 ÁREA LABORATORIOS DE CONSERVACIÓN Y TALLERES DE TRABAJO			
B3.1	Laboratorio Arqueología, Antropología y Etnología	90	83
B3.2	Laboratorio Paleontología	30	31
B3.3	Laboratorio Historia	30	31
B3.4	Sala de Investigación Acervo	30	31
B3.5	Taller de Enlape, Montaje, Conservación y Catalogación y Descripción	69	45
B4 ÁREA LABORATORIOS DE CONSERVACIÓN DE COLECCIÓN Y TALLERES DE TRABAJO			
B4.1	Deposito de Colección	1000	1375
B4.2	Deposito de Colecciones Transitorias	50	45
B5 ÁREA CUARENTENA			
B5.1	Sala de Cuarentena	80	72
B5.2	Carga y Descarga	30	27
B6 ÁREA INSTALACIONES Y SERVICIOS			
B6.1	Sala de Cafetería	30	27
B6.2	Sala de Bombas y Estanques	30	27
B6.3	Sala de Equipos Eléctricos	30	27
B6.4	Sala de Baños	10	9
B6.5	Puñal de Mantenimiento	10	14
B6.6	Biología Mantenimiento	45	27