



planta subsuelo — 1:250

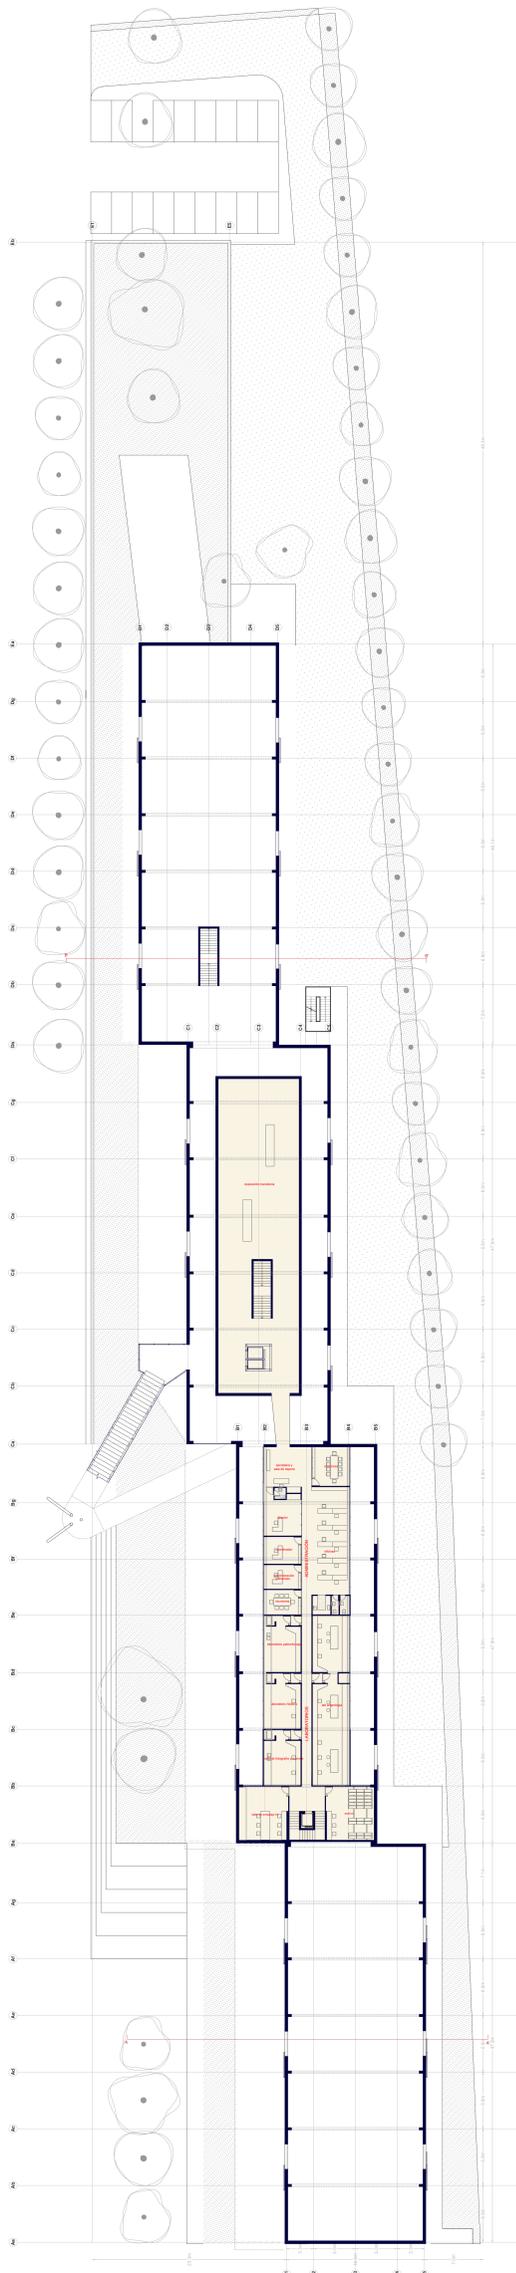

planta mezanina — 1:250

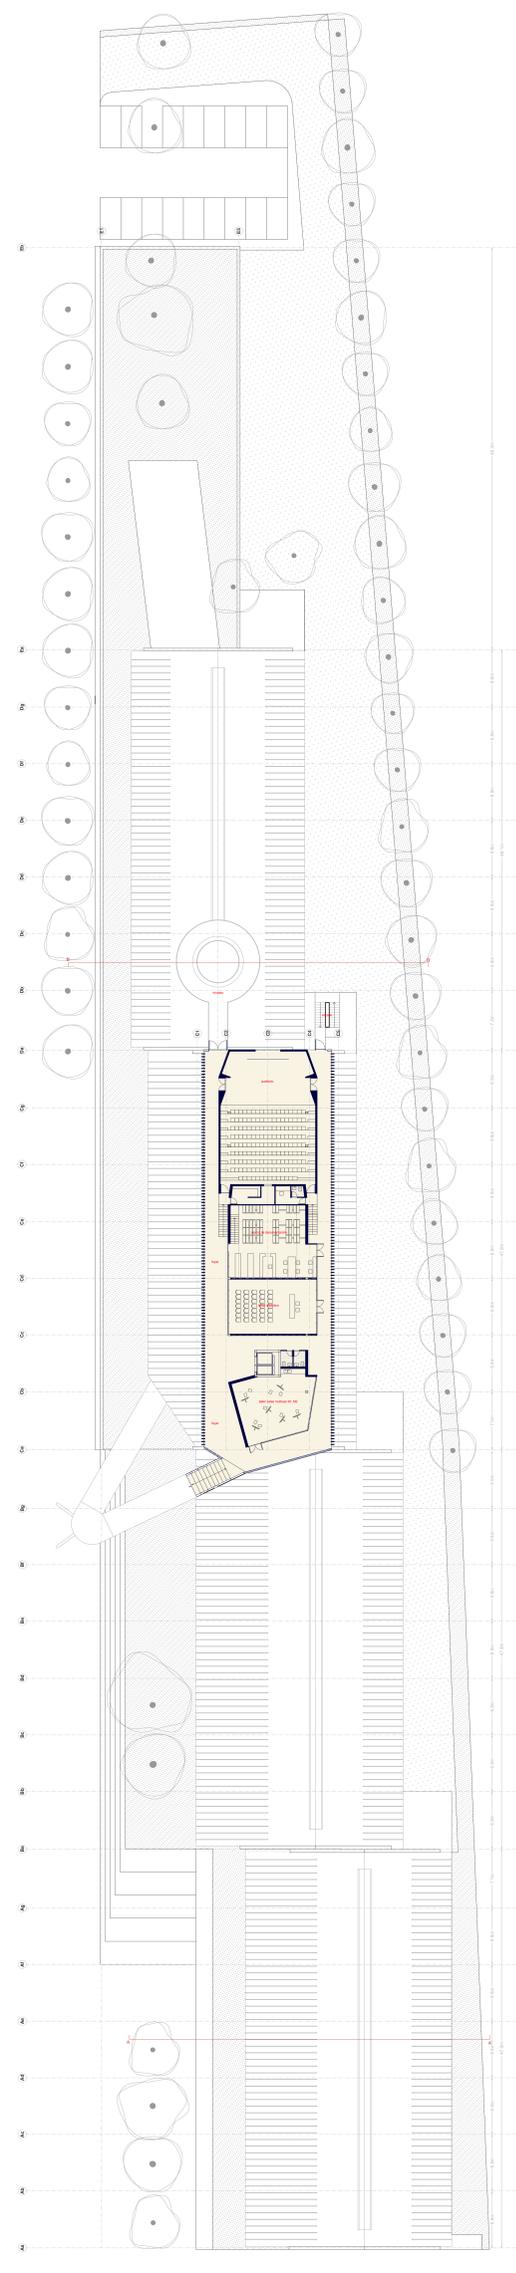

planta ático extensión y documentación — 1:250



B ZONA DE ACCESO RESTRINGIDO			
ITEM	RECINTO	PROGRAMA APROBADO m ²	PROPUESTO m ²
B.1	ÁREA ADMINISTRACIÓN	183	197,0
B.1.1	Oficina Director	12	20
B.1.2	Baño Director	2	2
B.1.3	Secretaría con Espera	13	22
B.1.4	Oficina Coordinador	9	15
B.1.5	Oficina Administración y Finanzas	9	13
B.1.6	Oficinas Comunicaciones y Extensión, Encargado de Colecciones, Educación e Investigación e Innovación Tecnológica	60	61
B.1.7	Sala de Reuniones	9	13
B.1.8	Sala de Reuniones	20	21
B.1.9	Kitchenette Oficinas	4	5
B.1.10	Archivo Administrativo	15	25
B.1.11	Distribuidor Interno	-	-
B.2	ÁREA SERVICIOS FUNCIONARIOS	100	225,0
B.2.1	Sala Auxiliares	15	15
B.2.2	Sala Técnico Vigilancia	15	15
B.2.3	Kitchenette Vigilancia	4	8
B.2.4	Sala de Sanitarios	6	8
B.2.5	Casero Funcionarios	50	59
B.2.6	Sector Lockers Funcionarios	13	27
B.2.7	Bodega Oficina	20	23
B.2.8	Bodega Asso	20	24
B.2.9	SSHH Pers. Hombres - Ducha y Vestidor	10	16
B.2.10	SSHH Pers. Mujeres - Ducha y Vestidor	12,5	16
B.2.11	SSHH Pers. Accesible - Ducha y Vestidor	12,5	14
B.3	ÁREA LABOR. DE CONSERV. DE COLECCIÓN Y TALLERES	249	251
B.3.1	Laboratorio Arqueología, Antropología y Etnología	90	90
B.3.2	Laboratorio Paleontología	30	30
B.3.3	Laboratorio Historia	30	30
B.3.4	Sala de Fotografía y Scanner	30	30
B.3.5	Taller de Enlape, Montage, Conservación y Catalogación y Descripción	69	71
B.4	ÁREA DEPÓSITOS DE COLECCIÓN	1090	1412,0
B.4.1	Deposito de Colección	1090	1362
B.4.2	Deposito de Colecciones Transitorias	50	50
B.5	ÁREA CUARENTENA	110	117
B.5.1	Sala de Cuarentena	80	86
B.5.2	Carga y Descarga	30	31
B.6	ÁREA INSTALACIONES Y SERVICIOS	155	186,0
B.6.1	Sala de Calera	30	39
B.6.2	Sala de Bombas y Estancas	30	39
B.6.3	Sala de Equipos Eléctricos	30	39
B.6.4	Sala de Baños	10	10
B.6.5	Paño de Mantenimiento	10	13
B.6.6	Bodega Mantenimiento	45	46
SUBTOTAL B - ZONA DE ACCESO RESTRINGIDO		1897	2388,0

A ZONA DE ACCESO AL PÚBLICO			
ITEM	RECINTO	PROGRAMA APROBADO m ²	PROPUESTO m ²
A.1	ÁREA ACCESO	190	188
A.1.1	Estar Recepción	45	50
A.1.2	Hall y Distribución	80	90
A.1.3	Informaciones	25	48
A.2	ÁREA COMERCIAL	81	190
A.2.1	Cafetería	40	107
A.2.2	Cocina Cafetería	12	13
A.2.3	sala de bazar	4	5
A.2.4	Tienda	25	65
A.3	ÁREA DE EXPOSICIÓN	1795	2095
A.3.1	Sala de Exposición Permanente	1450	1682
A.3.2	Sala de Exposición Transitoria	250	338
A.3.3	Sala Auditorial	50	60
A.3.4	Bodega Museografía	15	15
A.3.5	Distribuidor Interno	-	-
A.4	ÁREA CENTRO DE DOCUMENTACIÓN	149	166
A.4.1	Biblioteca Pública	20	20
A.4.2	Sala de Lectura y Consulta	20	20
A.4.3	Mesón Consulta	5	5
A.4.4	Deposito	80	96
A.4.5	Biblioteca	9	10
A.4.6	Organización y Descripción	15	15
A.5	ÁREA EXTENSIÓN	385	470
A.5.1	Auditorio	150	152
A.5.2	Foyer	50	95
A.5.3	Escenario	40	40
A.5.4	Sala Expositor	6	6
A.5.5	Baño Expositor	2	2
A.5.6	Sala de Control y Equipos	12	12
A.5.7	Bodega	15	27
A.5.8	Taller Sala Multimedia	40	66
A.5.9	Taller Sala Didáctica	70	70
A.6	ÁREA SERVICIOS VISITANTES	56	62
A.6.1	SSHH hombres	7	16
A.6.2	SSHH Mujeres	12,5	17
A.6.3	SSHH Accesible	3,5	4
A.6.4	Área Lockers Visitantes	12	20
A.6.5	Enfermería	15	20
A.6.6	Bodega de Asilo	5	5
SUBTOTAL A - ZONA DE ACCESO AL PÚBLICO		2565	3178,0
SUBTOTAL A+B ZONA DE ACCESO AL PÚBLICO + ZONA DE ACCESO RESTRINGIDO		4462	5579
INCREMENTO POR CIRCULACIONES Y SUPERFICIE DE MUROS S.O.C.		1345	931
TOTAL SUPERFICIE		6827	6510

