


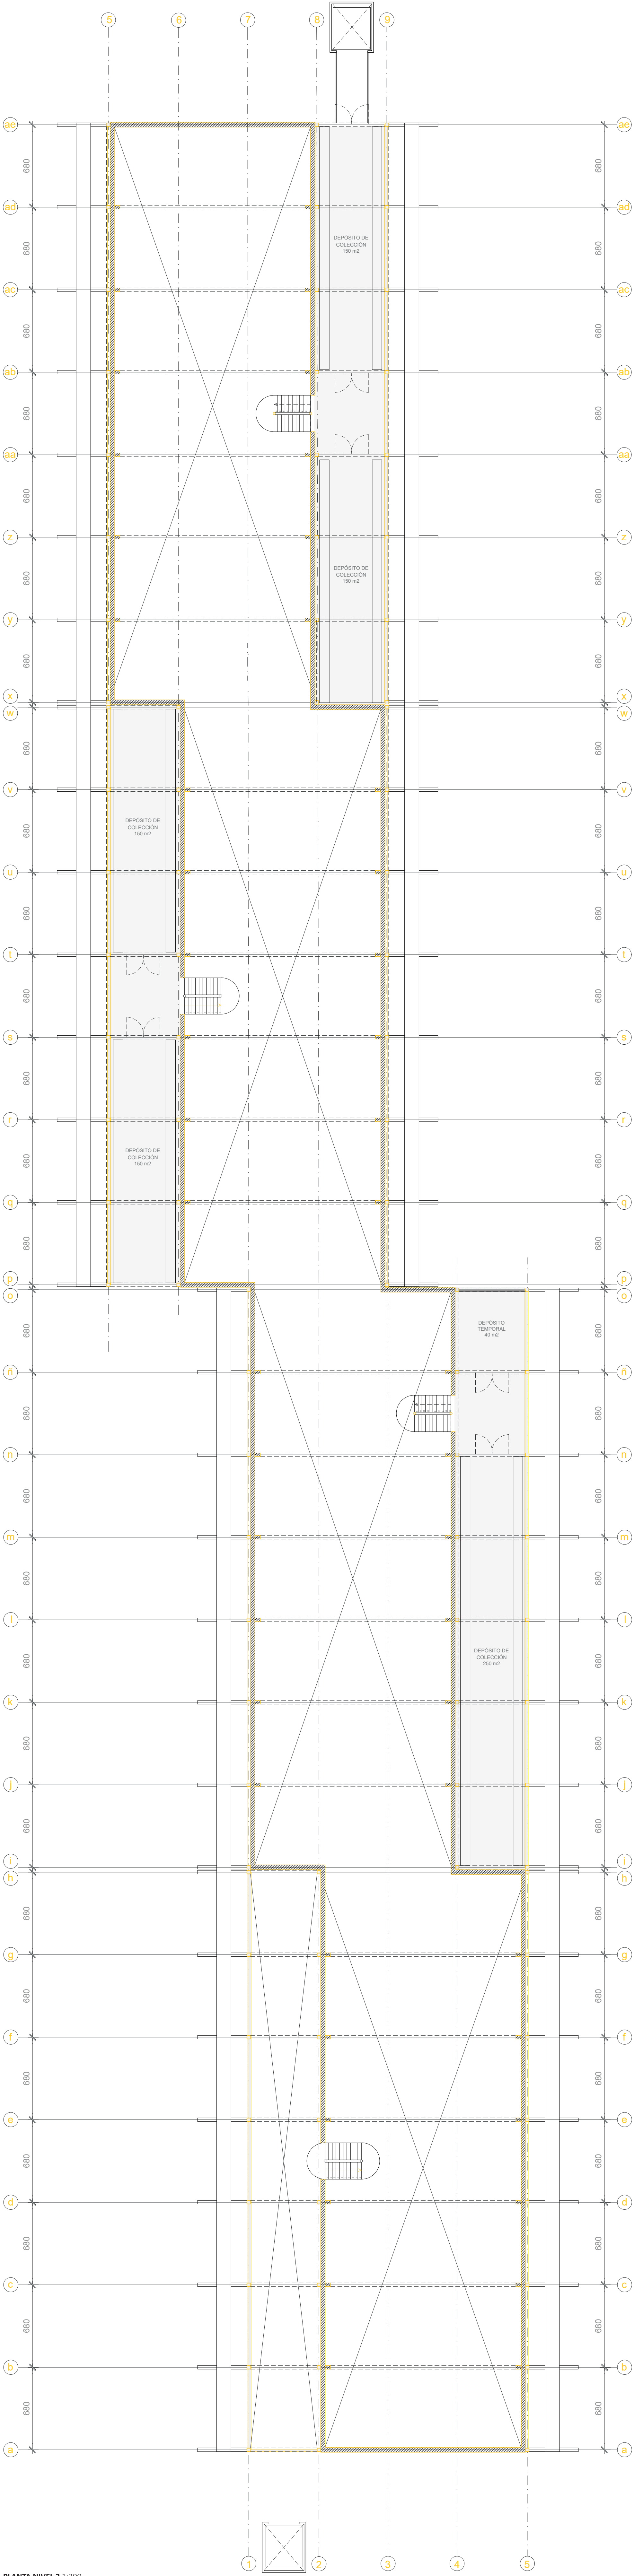

PLANTA NIVEL 2 1:200

NIVEL -1

INSTALACIONES	155 m²
EXPOSICION	1755 m²
CUARENTENA	110 m²
SERVICIOS VISITANTES	55 m²
ACCESO	150 m²
COMERCIAL	80 m²
EXTENSION	385 m²

NIVEL 1

EXPOSICION	1755 m²
CUARENTENA <td>110 m²</td>	110 m²
SERVICIOS VISITANTES <td>55 m²</td>	55 m²
ACCESO <td>150 m²</td>	150 m²
COMERCIAL <td>80 m²</td>	80 m²
EXTENSION <td>385 m²</td>	385 m²

PLANTA NIVEL 3 1:200

NIVEL 2

DEPOSITOS	1050 m²
EXPOSICION <td>1755 m²</td>	1755 m²
CUARENTENA <td>110 m²</td>	110 m²
SERVICIOS VISITANTES <td>55 m²</td>	55 m²
ACCESO <td>150 m²</td>	150 m²
COMERCIAL <td>80 m²</td>	80 m²
EXTENSION <td>385 m²</td>	385 m²

CORTE LONGITUDINAL 1:200

NIVEL 3

SERVICIOS FUNCIONARIOS	180 m²
LABORATORIO <td>140 m²</td>	140 m²
DOCUMENTACION <td>140 m²</td>	140 m²
ADMINISTRATIVA <td>150 m²</td>	150 m²

ELEVACION ORIENTE 1:200

MUSEO REGIONAL DE ÑUBLE

SERVICIOS FUNCIONARIOS	180 m²
LABORATORIO <td>140 m²</td>	140 m²
DOCUMENTACION <td>140 m²</td>	140 m²
ADMINISTRATIVA <td>150 m²</td>	150 m²



CONCURSO PÚBLICO DE ANTEPROYECTOS DE ARQUITECTURA

Construcción Museo Regional de Ñuble,
Región de Ñuble

Chillán, 29 de septiembre 2021

Ministerio:
Servicio Nacional del Patrimonio Cultural
Unidad Técnica:
Dirección de Arquitectura - Ministerio de Obras Públicas
Subdirección Nacional de Museos
Patrocinador:
Colegio de Arquitectos de Chile A.G.
Director del Concurso:
Kineya Morales González

CÓDIGO CONCURSANTE

Lámina: 2 de 3
RESULTADO DE CONCURSO